


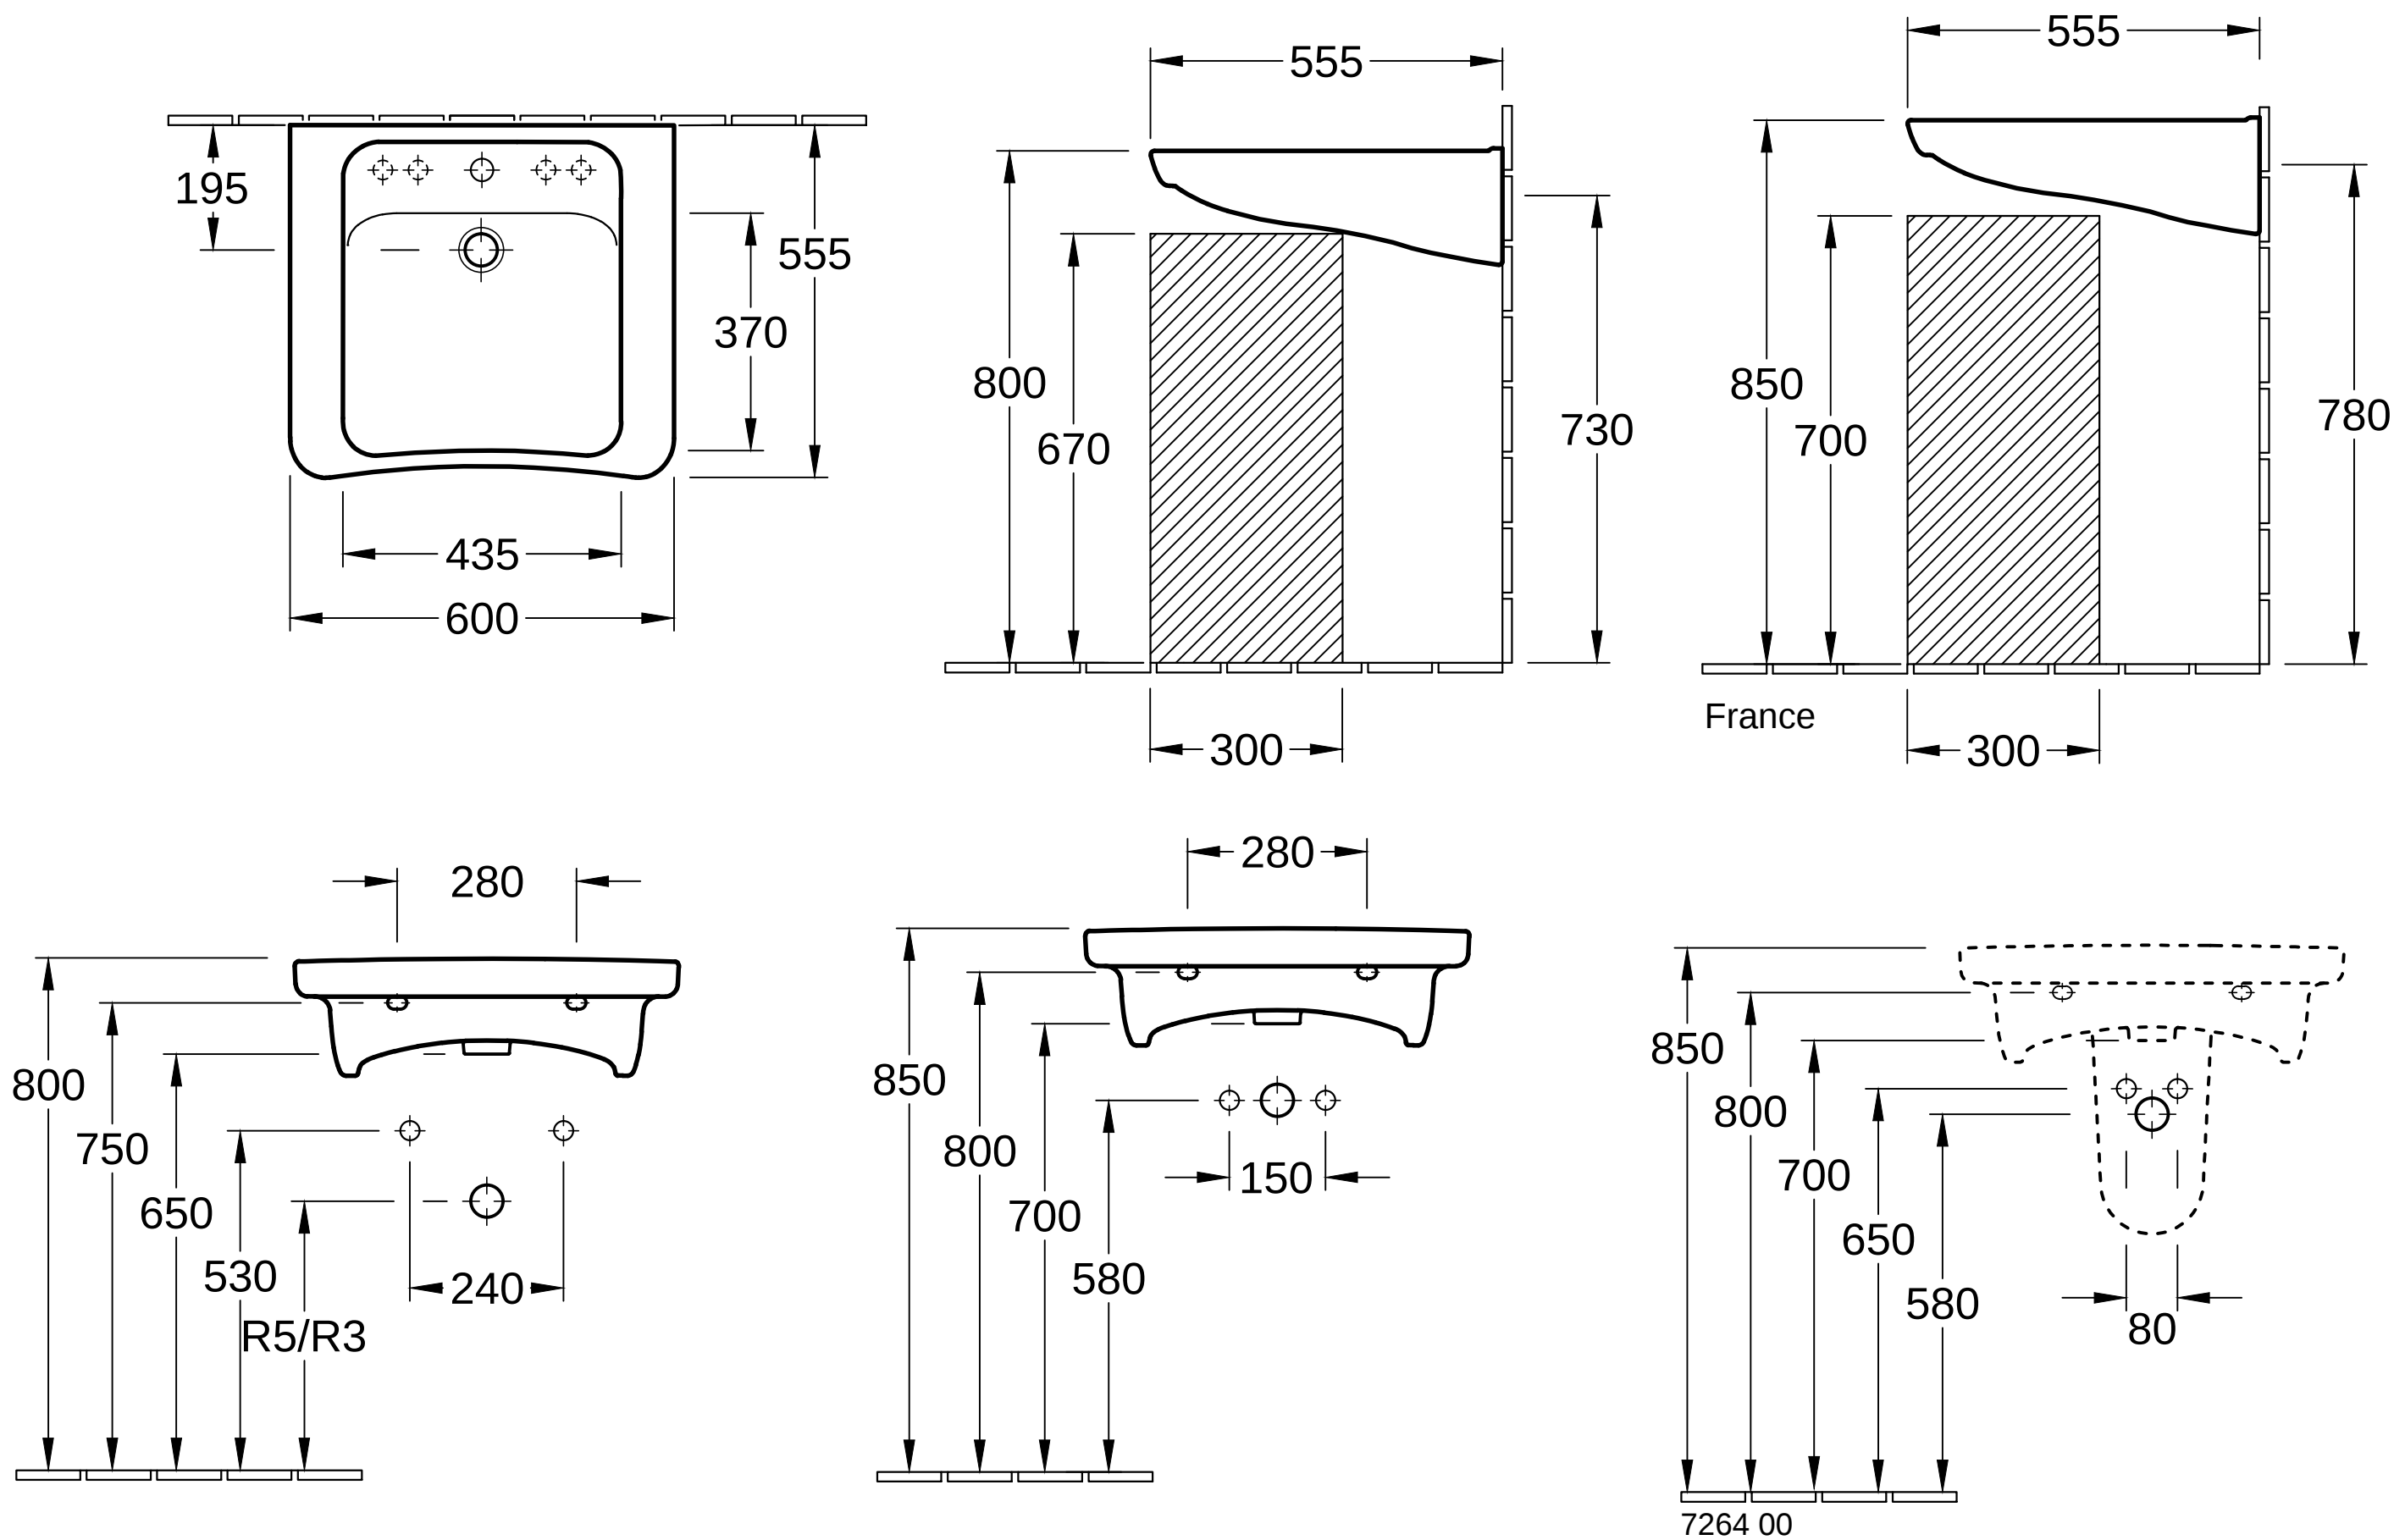

R5 Montage nach DIN 18040 mit handelsüblichem Raumparsiphon
R3 Montage nach DIN 18040 mit handelsüblichem Unterputzsiphon

	R3	R5
5178 / 60 / 61 / 62 / 63	460	420

Benennung OMNIA Architectura vita 5178 60 / 5178 61 - WT 5178 62 / 5178 63 - WT 7264 00 - ABH				Villeroy&Boch Ohne unsere Genehmigung darf diese Zeichnung weder vervielfältigt, noch dritten Personen oder Konkurrenzfirmen mitgeteilt werden. Die Verwendung der Daten/technischen Zeichnungen erfolgt auf eigenes Risiko, unter Ausschluss jeglicher Haftung von Villeroy & Boch. Maßangaben sind unverbindlich; Modelländerungen bleiben vorbehalten.
Geändert:	20.05.2015	Freigabe:	AMS	
		Datum:	17.02.2014	
		Gez.:	SC	
		Datum:	04.2013	