

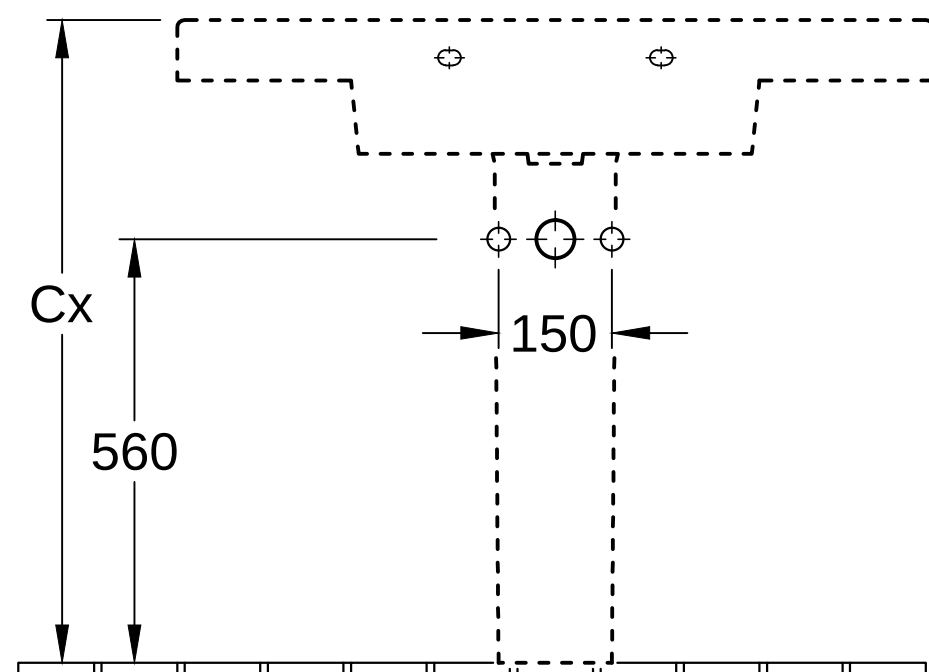
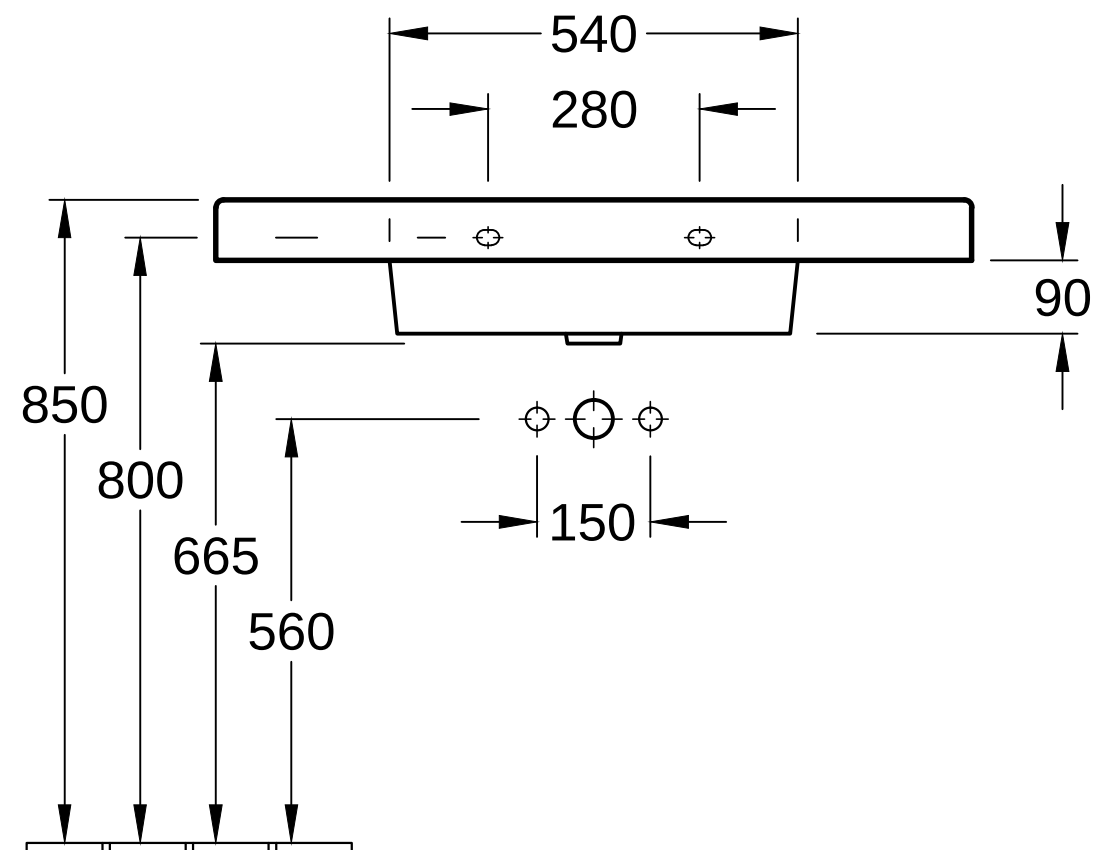


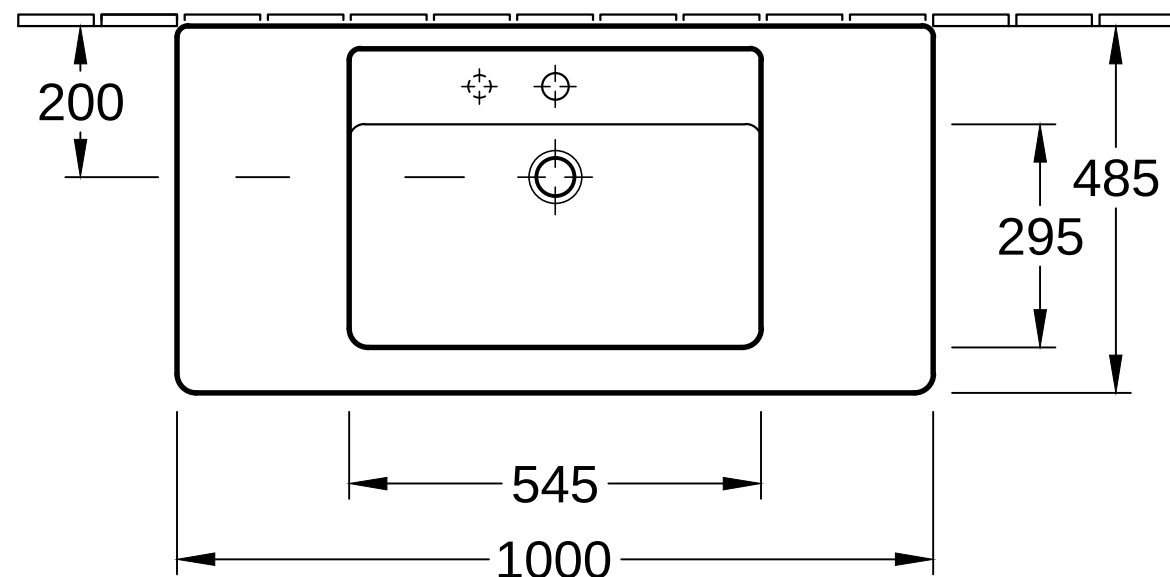

Cx muß durch Unterstellen
der Säule ermittelt werden

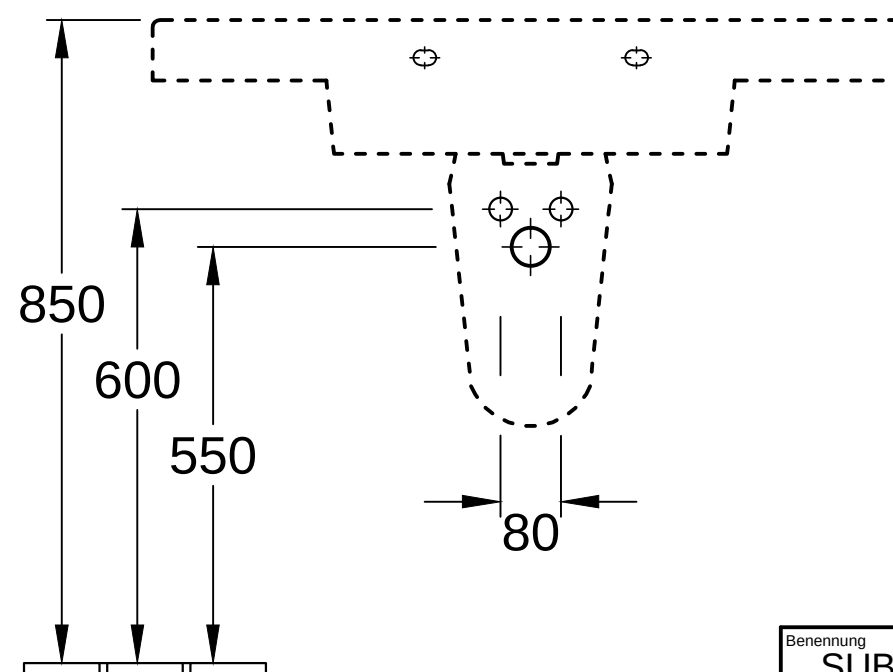

Benennung SUBWAY 6116 1S - SWT 7250 50 - SL 7264 00 - ABH			Villeroy&Boch	
Geändert:	12.06.2013	Maßstab 1 : 10		Ohne unsere Genehmigung darf diese Zeichnung weder vervielfältigt, noch dritten Personen oder Konkurrenzfirmen mitgeteilt werden. Die Verwendung der Daten/technischen Zeichnungen erfolgt auf eigenes Risiko, unter Ausschluss jeglicher Haftung von Villeroy & Boch. Maßangaben sind unverbindlich; Modelländerungen bleiben vorbehalten.
		Gez.:	R. Halberstadt	
		Datum:	Feb. 2003	